



Ratioplan-Vollmontagedecke Fa. H+L Baustoff GmbH

Plattenquerschnitt (maßstäblich)

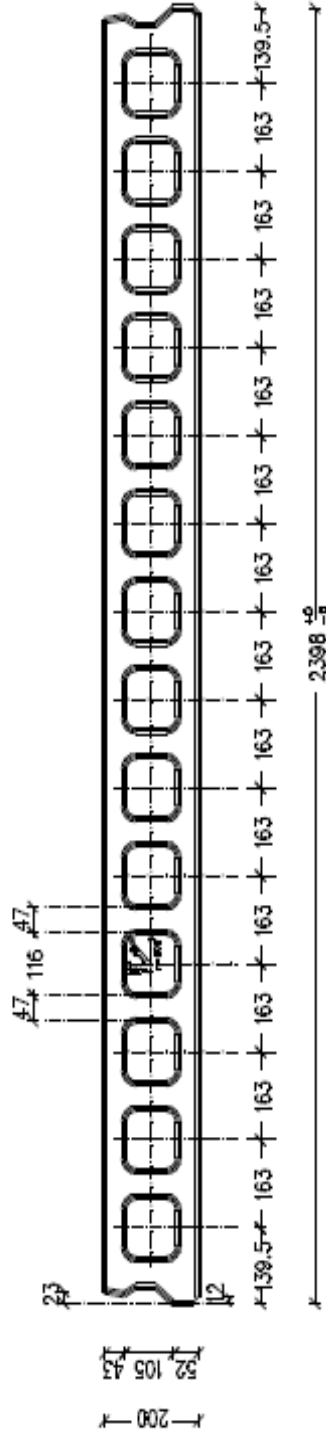

Plattenrandausbildung (ohne Maßstab)

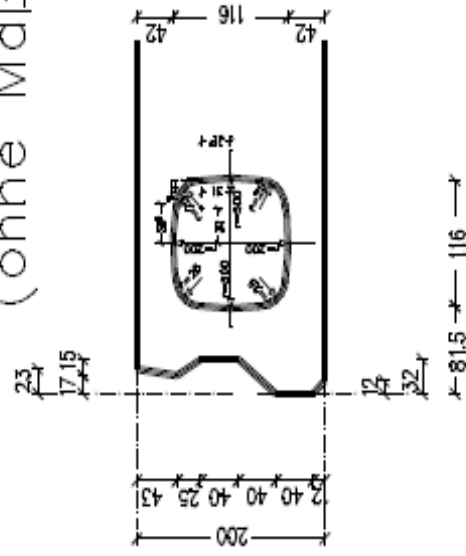

Fläche Röhrenquerschnitt: 0.013m²
Fläche 2,40 iger Platte: 0.473m²
(ohne Lochabzug)
Fläche 2,40 iger Platte: 0.291m²
(mit Lochabzug)